

SITUATION

BAUPROJEKT PLANNR. BP-001


PROJEKT Altes Zollhaus, Burgfelderstrasse 216, 4055 Basel

DATUM 25.10.2021 **GEZ.** kb/kp **MST.** 1:200/A3

BAUHERRSCHAFT ARGE Burgfelderstrasse, Sierenzerstrasse 73, 4055 Basel

REV. 18.11.2021 **PARZ.** 2771 **PR.NR.** 20-04

BÜCHLI PFAFF ARCHITEKTEN dipl. Architekten FH, Oetlingerstrasse 41a, 4057 Basel, www.buechli-pfaff.ch

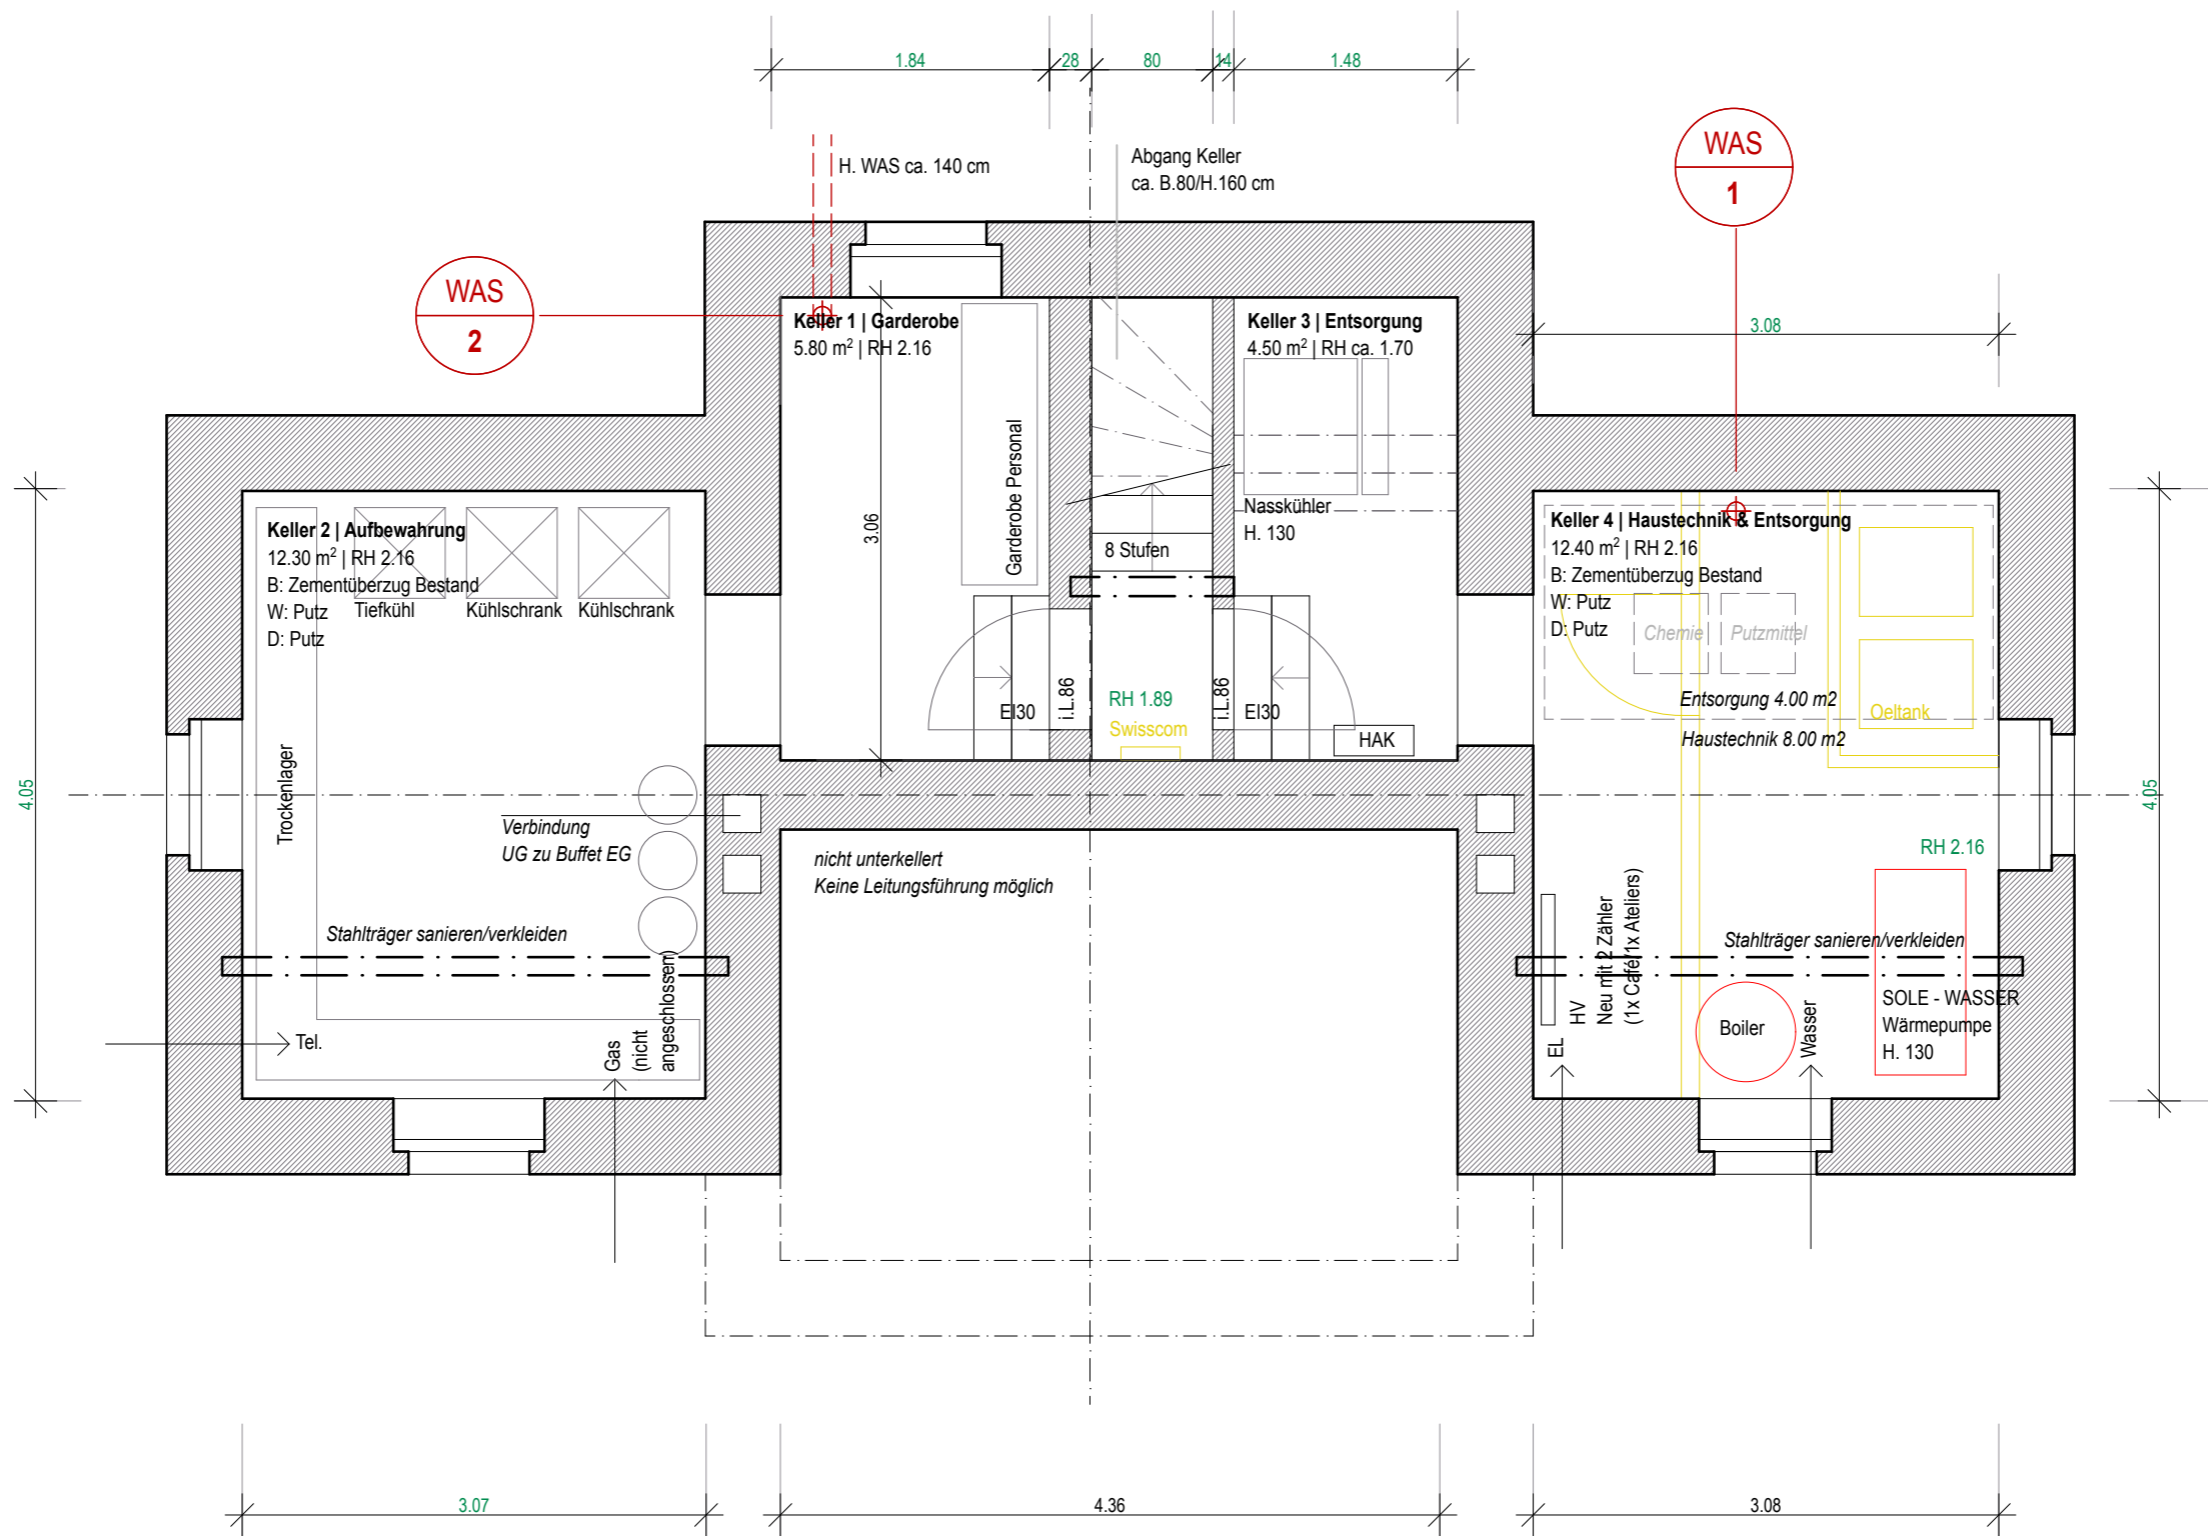

GRUNDRISS KELLER


BAUPROJEKT PLANNR. BP-002

PROJEKT Altes Zollhaus, Burgfelderstrasse 216, 4055 Basel
BAUHERRSCHAFT ARGE Burgfelderstrasse, Sierenzerstrasse 73, 4055 Basel

DATUM 08.11.2021 **GEZ.** kb/kp **MST.** 1:50/A3
REV. 18.11.2021 **PARZ.** 2771 **PR.NR.** 20-04

BÜCHLI PFAFF ARCHITEKTEN dipl. Architekten FH, Oetlingerstrasse 41a, 4057 Basel, www.buechli-pfaff.ch



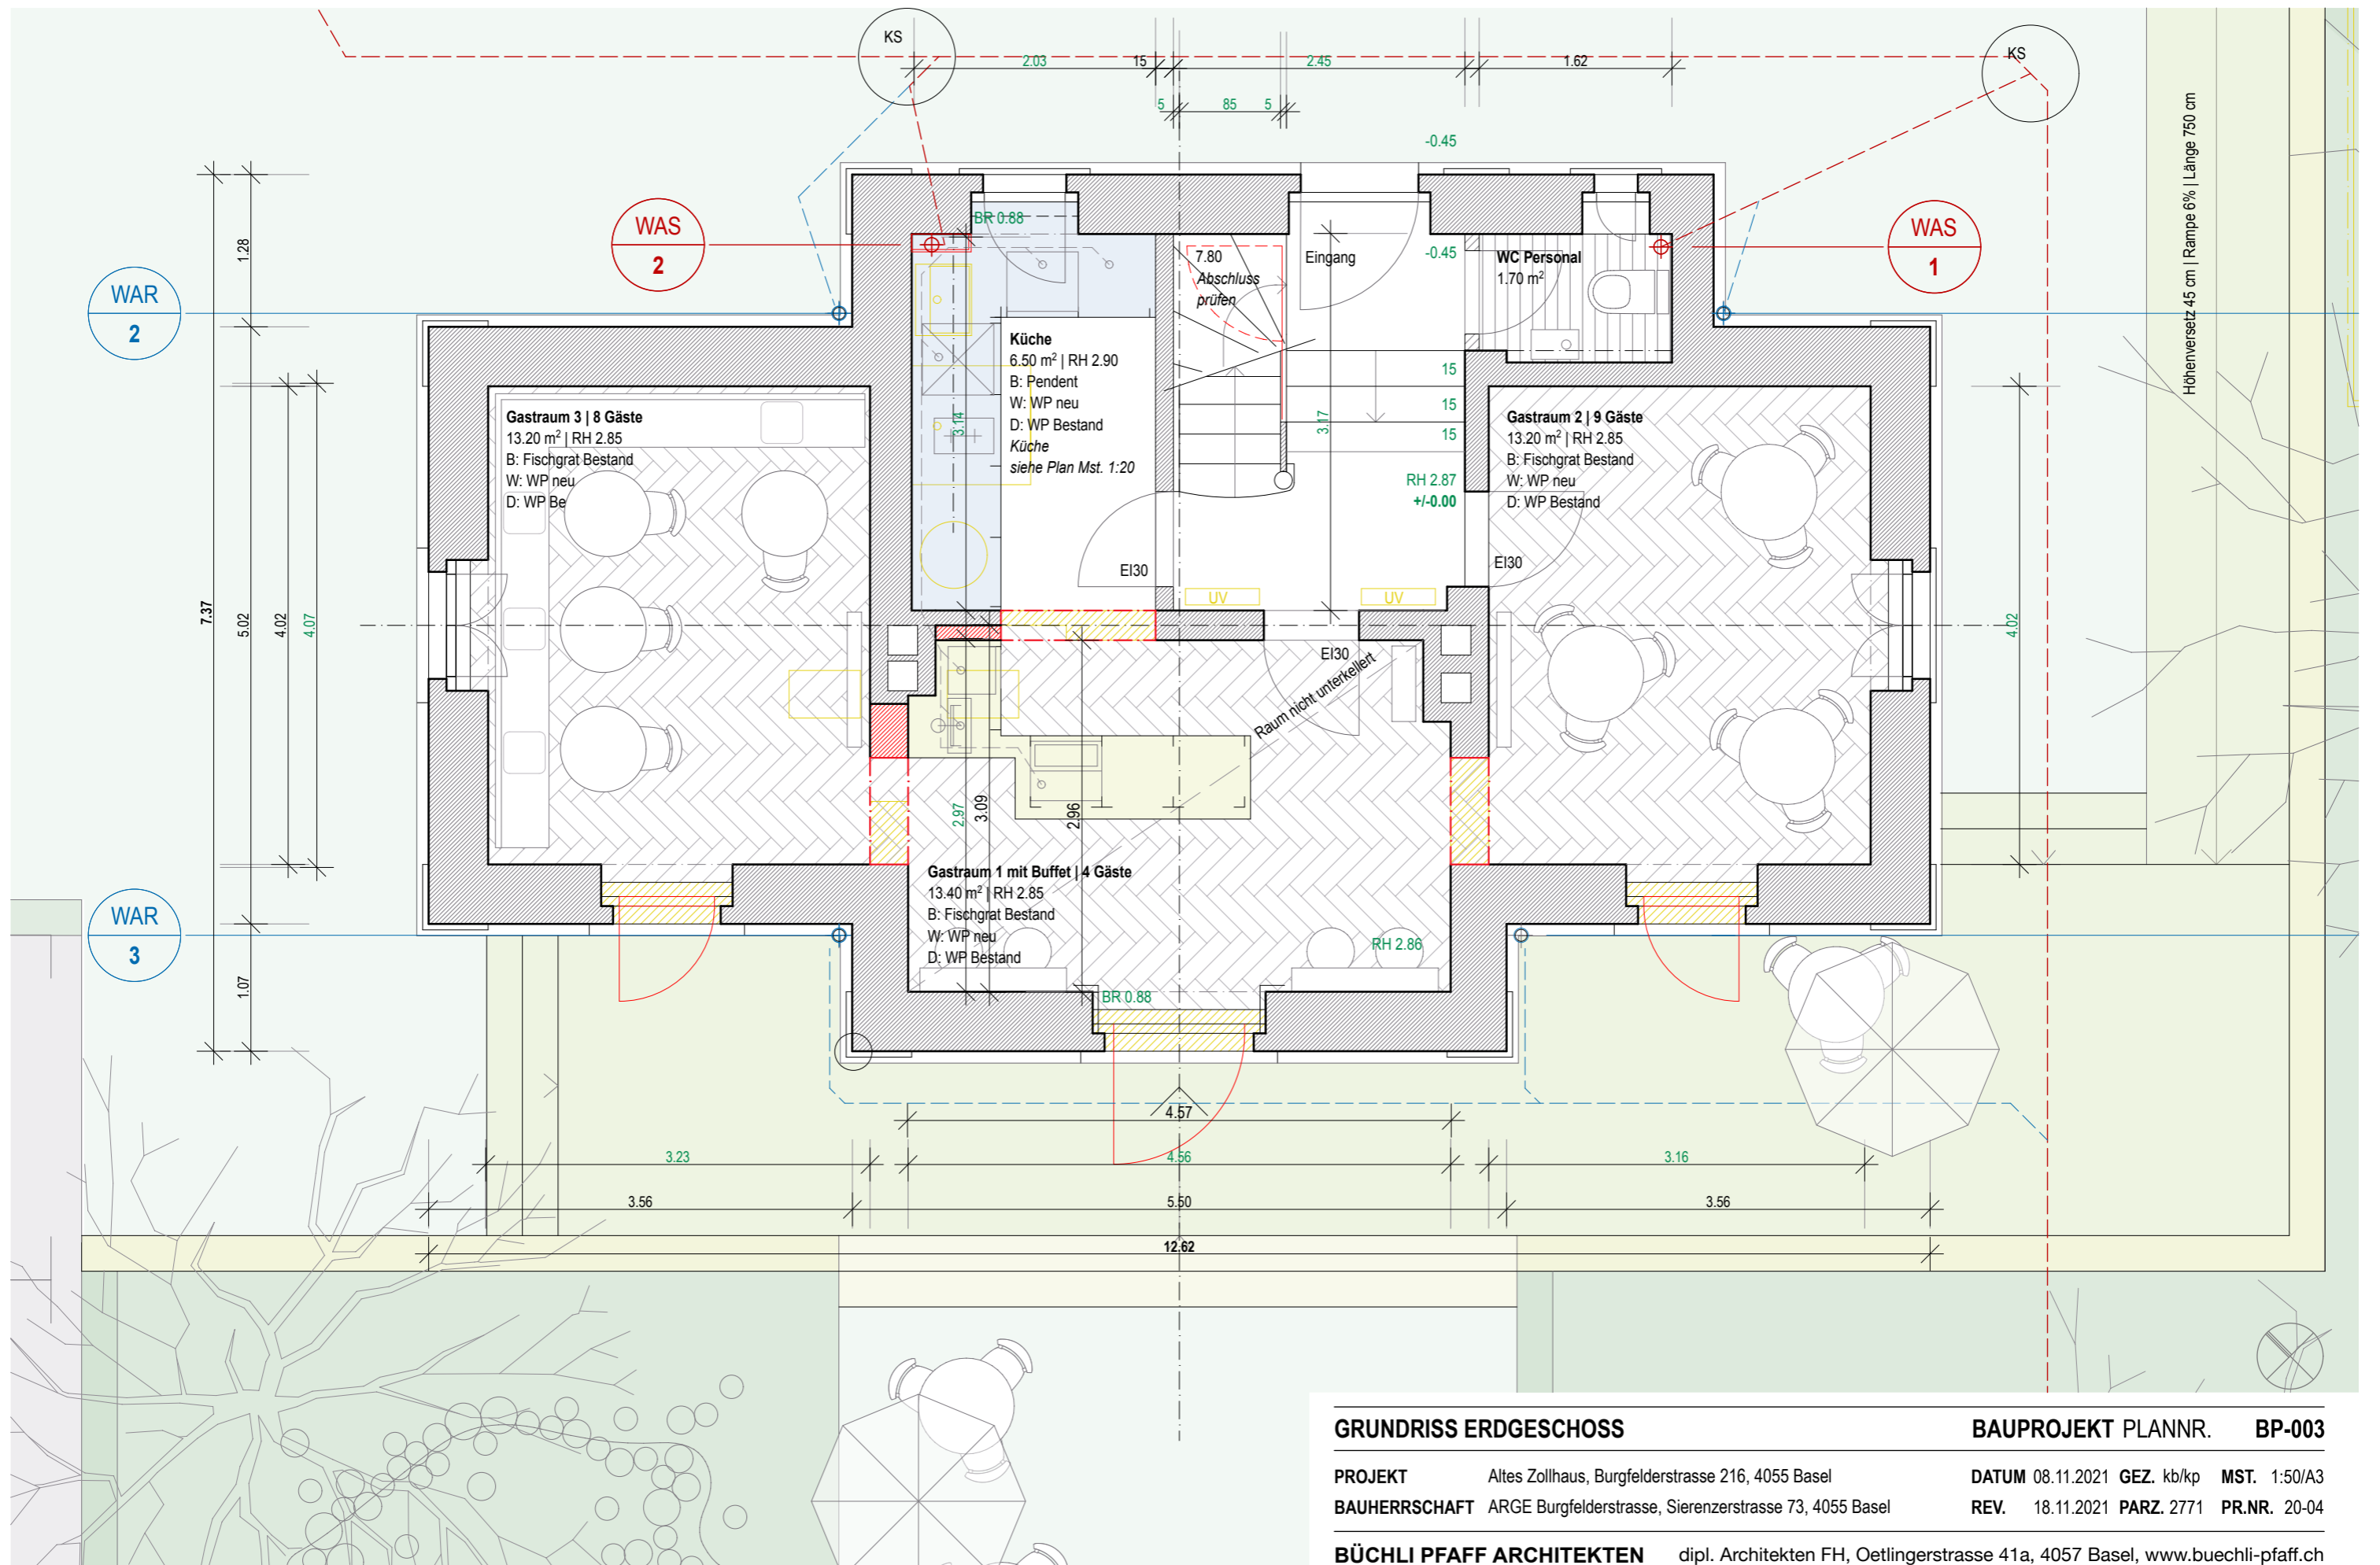

GRUNDRISS ERDGESCHOSS

BAUPROJEKT PLANNR. BP-003


PROJEKT Altes Zollhaus, Burgfelderstrasse 216, 4055 Basel

DATUM 08.11.2021 **GEZ.** kb/kp **MST.** 1:50/A3

BAUHERRSCHAFT ARGE Burgfelderstrasse, Sierenzerstrasse 73, 4055 Basel

REV. 18.11.2021 **PARZ.** 2771 **PR.NR.** 20-04

BÜCHLI PFAFF ARCHITEKTEN dipl. Architekten FH, Oetlingerstrasse 41a, 4057 Basel, www.buechli-pfaff.ch

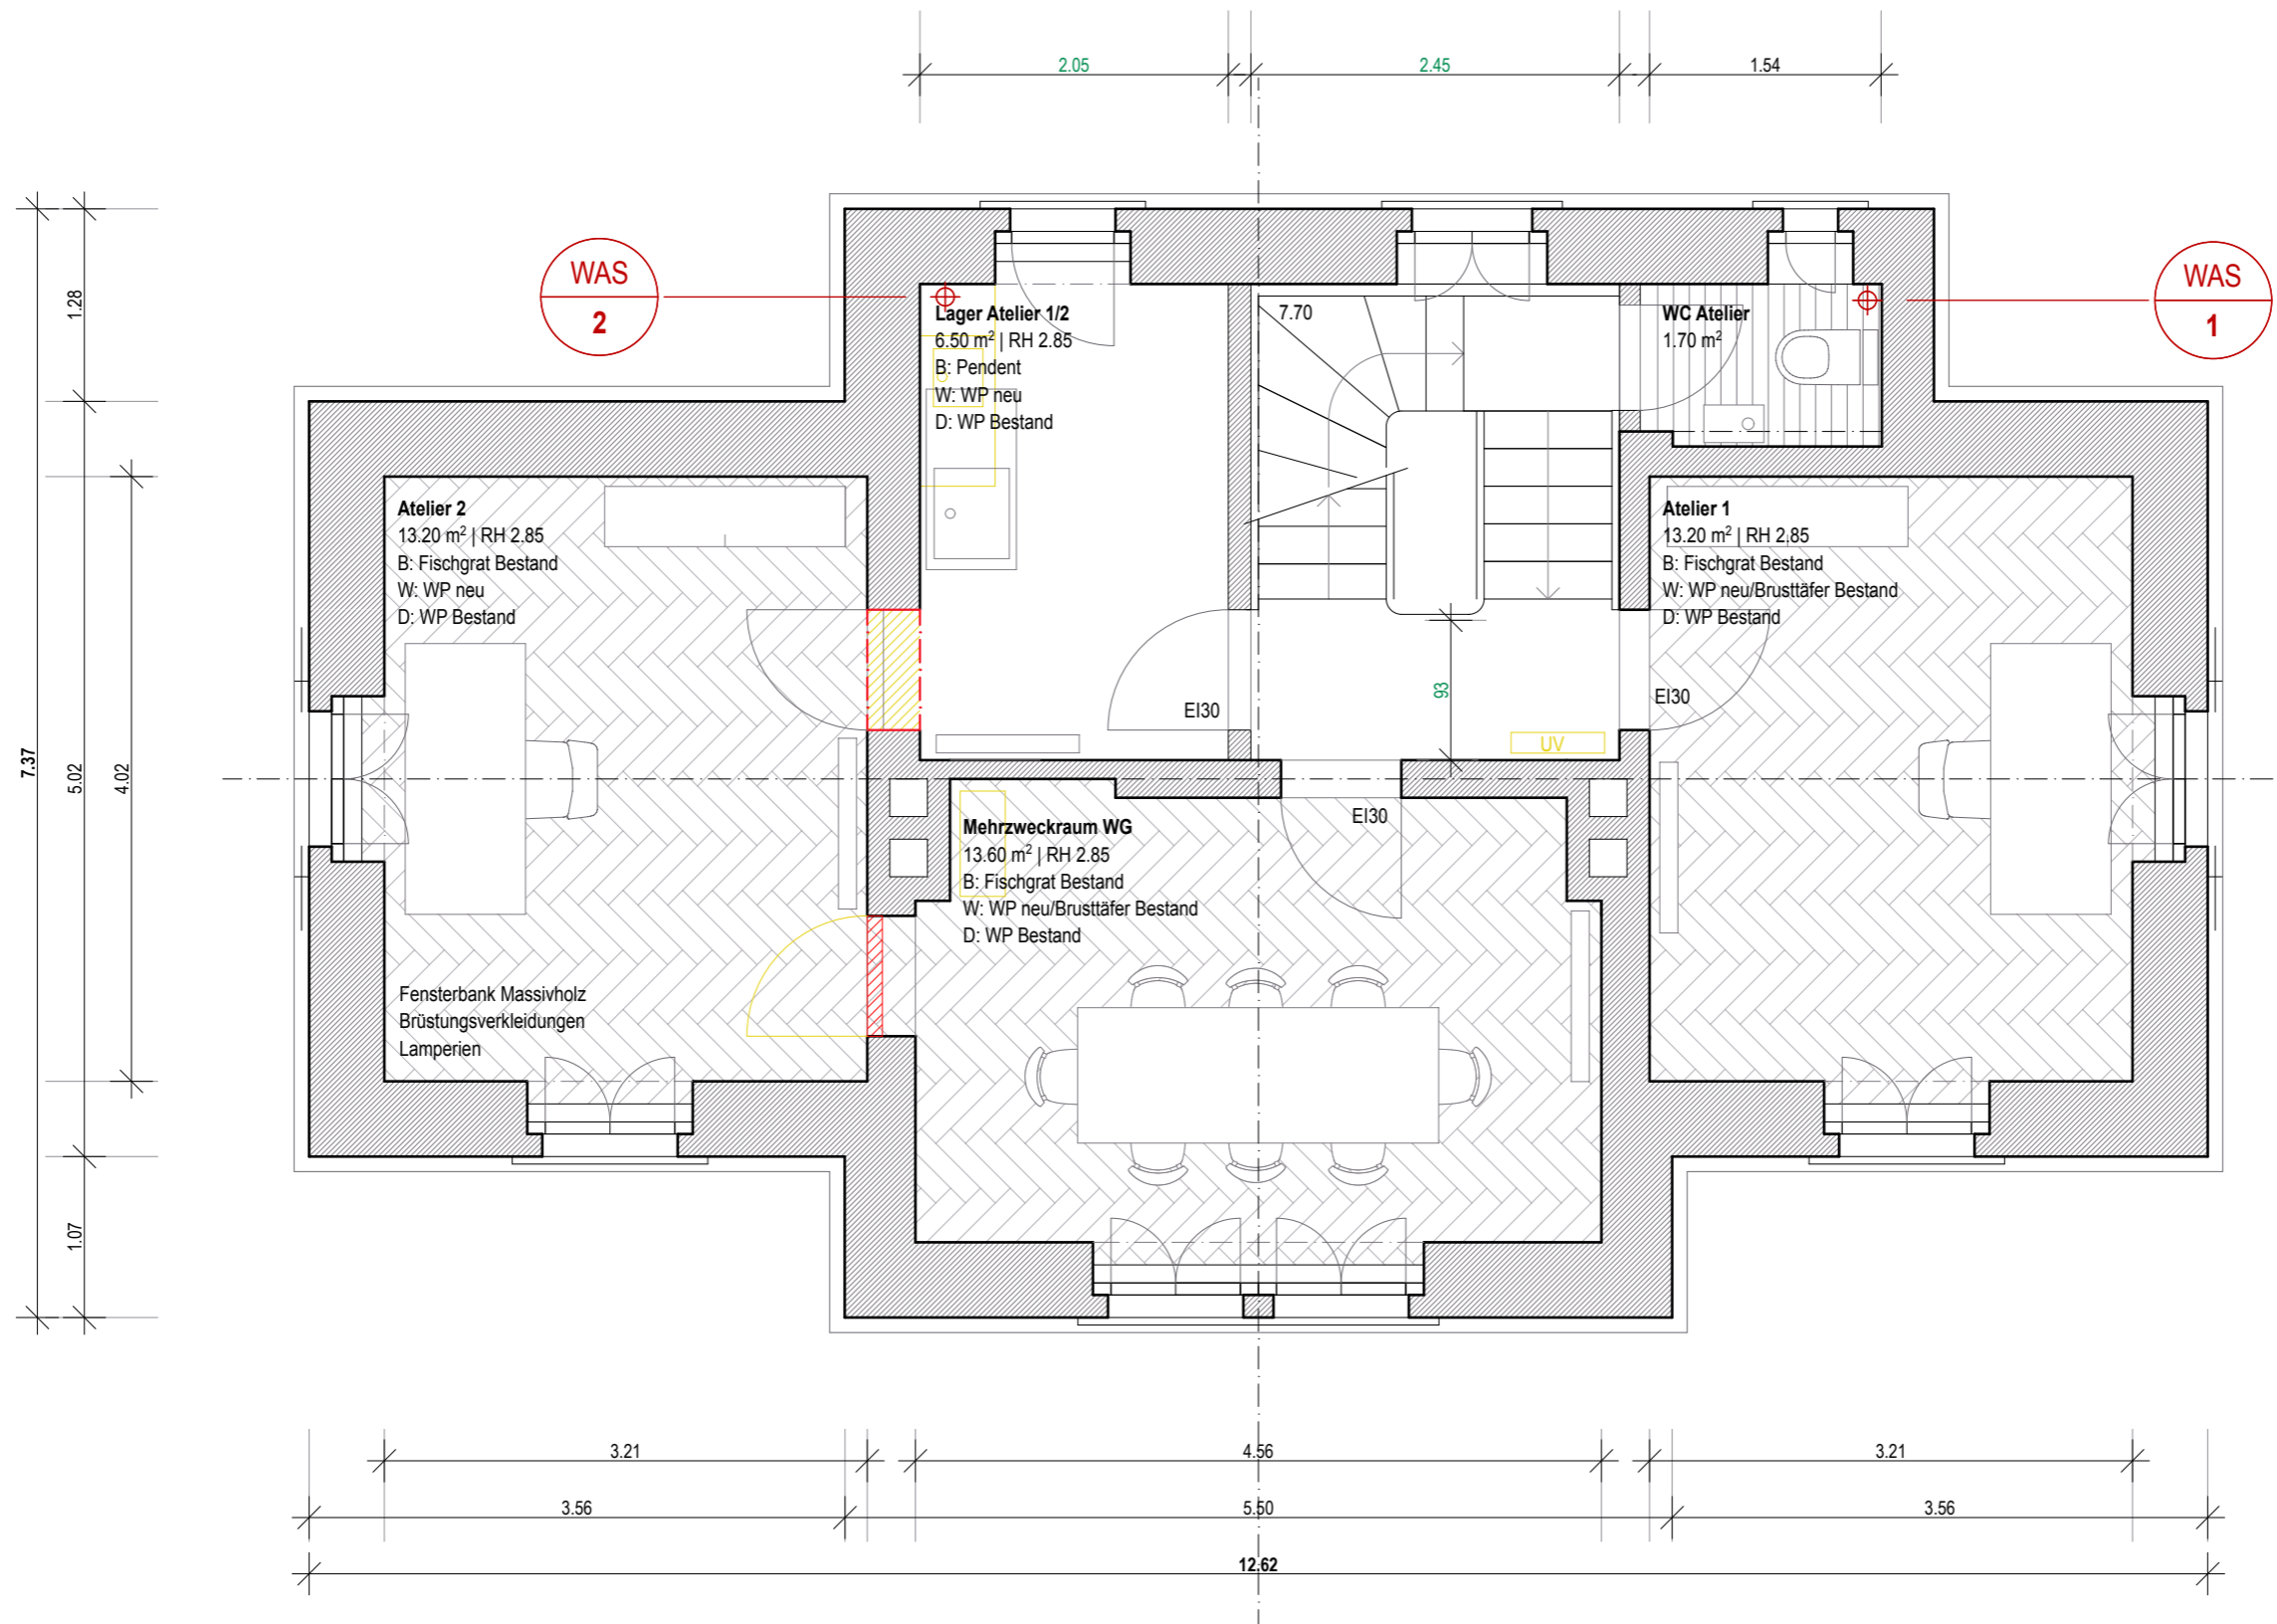

GRUNDRISS OBERGESCHOSS

BAUPROJEKT PLANNR. BP-004


PROJEKT Altes Zollhaus, Burgfelderstrasse 216, 4055 Basel

DATUM 08.11.2021 **GEZ.** kb/kp **MST.** 1:50/A3

BAUHERRSCHAFT ARGE Burgfelderstrasse, Sierenzerstrasse 73, 4055 Basel

REV. 08.11.2021 **PARZ.** 2771 **PR.NR.** 20-04

BÜCHLI PFAFF ARCHITEKTEN dipl. Architekten FH, Oetlingerstrasse 41a, 4057 Basel, www.buechli-pfaff.ch

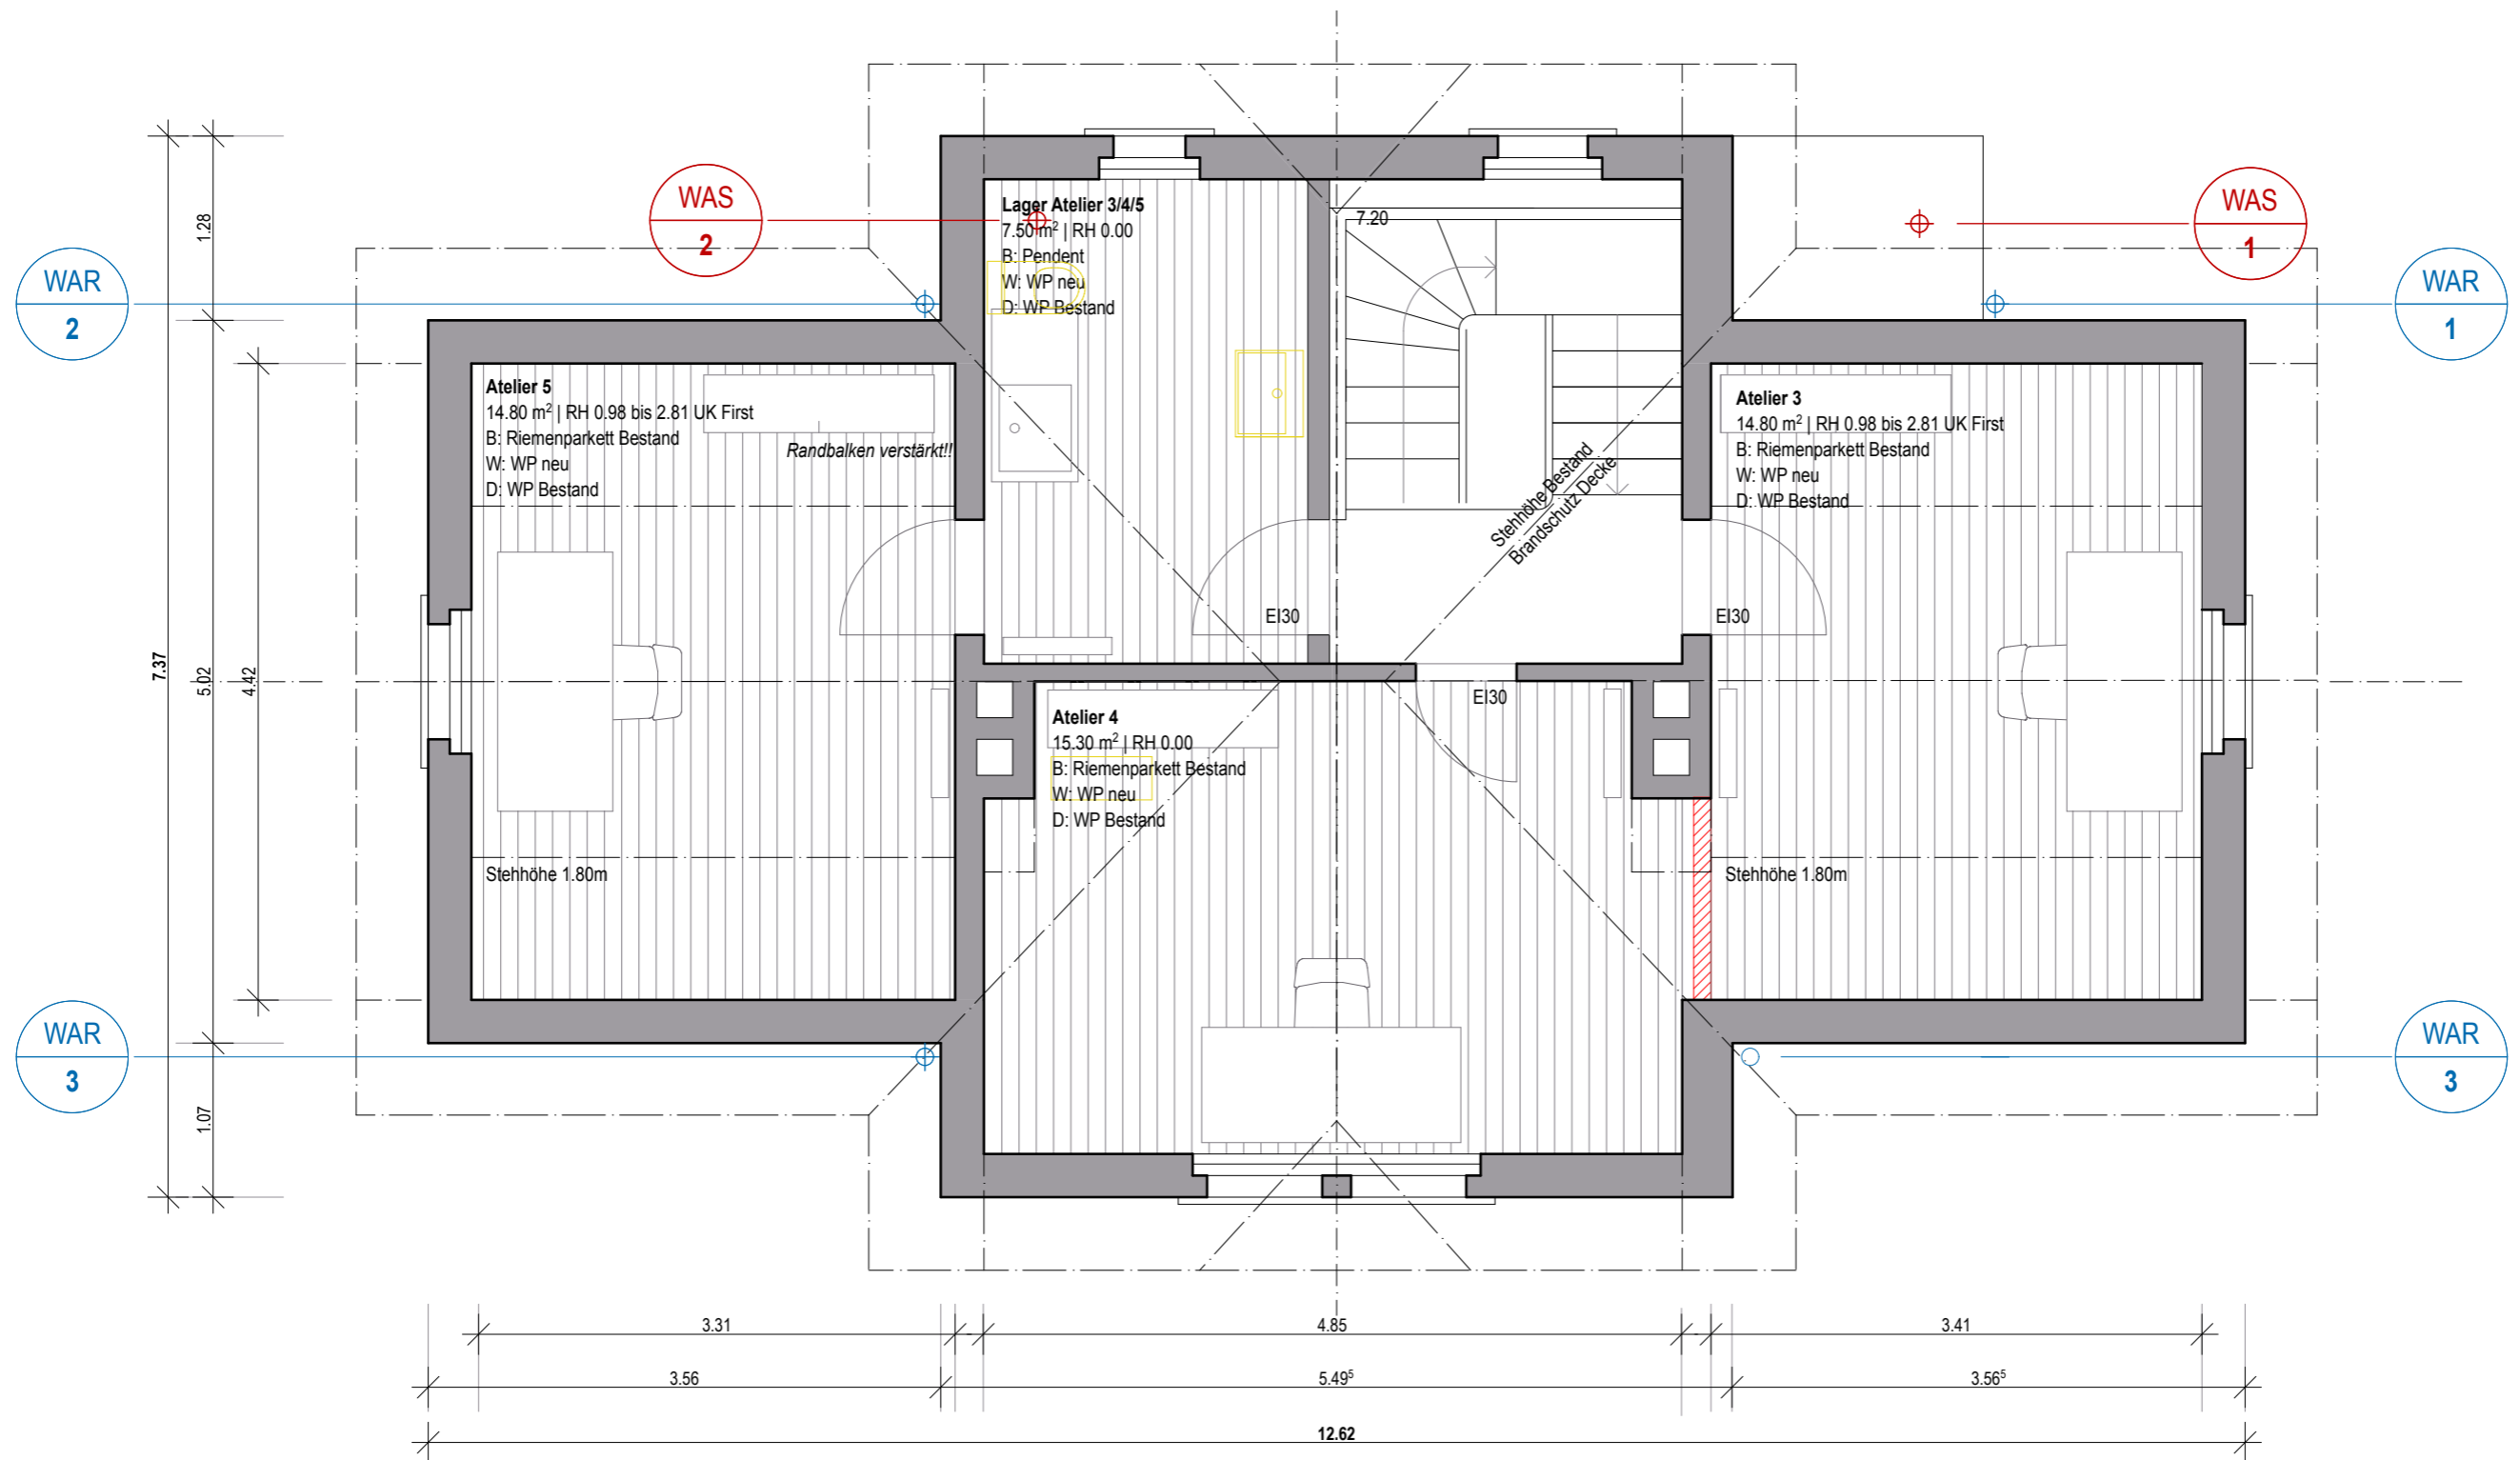

GRUNDRISS DACHGESCHOSS

BAUPROJEKT PLANNR. BP-005


PROJEKT Altes Zollhaus, Burgfelderstrasse 216, 4055 Basel

DATUM 08.11.2021 **GEZ.** kb/kp **MST.** 1:50/A3

BAUHERRSCHAFT ARGE Burgfelderstrasse, Sierenzerstrasse 73, 4055 Basel

REV. 18.11.2021 **PARZ.** 2771 **PR.NR.** 20-04

BÜCHLI PFAFF ARCHITEKTEN dipl. Architekten FH, Oetlingerstrasse 41a, 4057 Basel, www.buechli-pfaff.ch

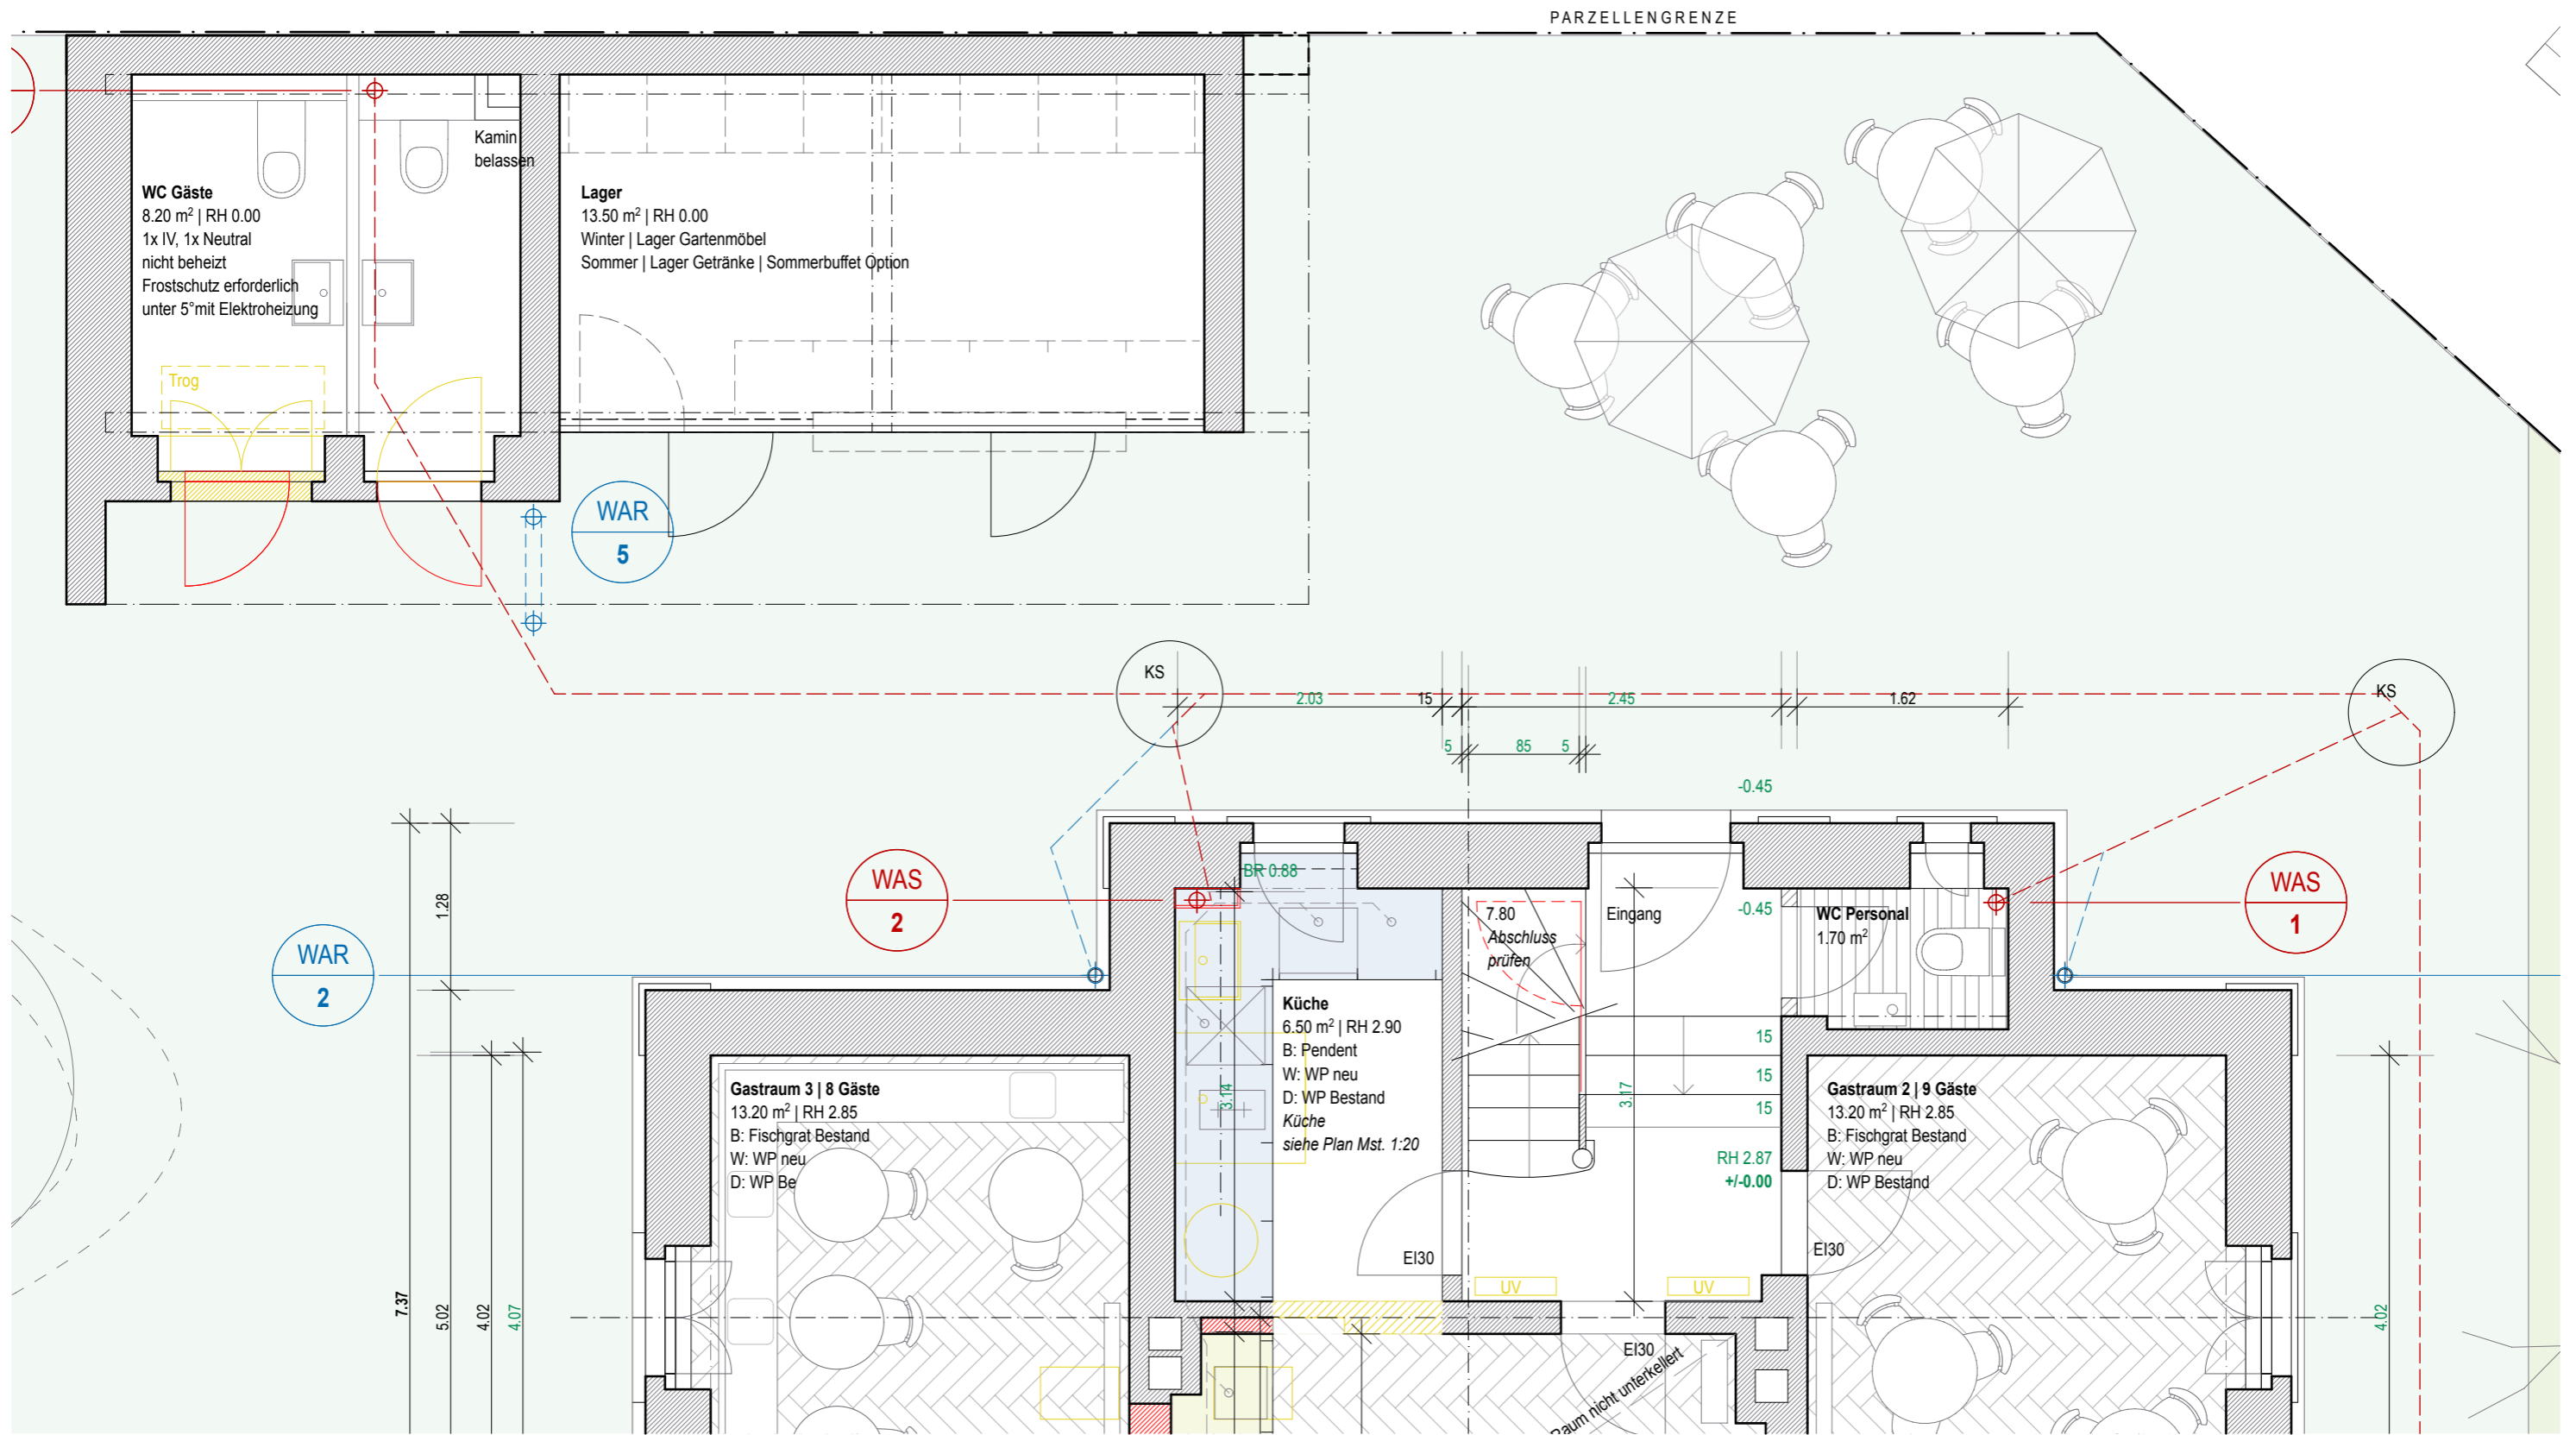

GRUNDRISS WASCHHAUS & AUSSENBEREICH

BAUPROJEKT PLANNR. BP-006

PROJEKT Altes Zollhaus, Burgfelderstrasse 216, 4055 Basel

DATUM 08.11.2021 **GEZ.** kb/kp **MST.** 1:50/A3

BAUHERRSCHAFT ARGE Burgfelderstrasse, Sierenzerstrasse 73, 4055 Basel

REV. 18.11.2021 **PARZ.** 2771 **PR.NR.** 20-04

BÜCHLI PFAFF ARCHITEKTEN dipl. Architekten FH, Oetlingerstrasse 41a, 4057 Basel, www.buechli-pfaff.ch



SÜDWEST

ANSICHT SÜDWEST

PLANNR. BP-007

PROJEKT Altes Zollhaus, Burgfelderstrasse 216, 4055 Basel

DATUM 08.11.2021 GEZ. kb/kp MST. 1:50/A3

BAUHERRSCHAFT ARGE Burgfelderstrasse, Sierenzerstrasse 73, 4055 Basel

REV. 18.11.2021 PARZ. 2771 PR.NR. 20-04

BÜCHLI PFAFF ARCHITEKTEN dipl. Architekten FH, Oetlingerstrasse 41a, 4057 Basel, www.buechli-pfaff.ch



FASSADEN **BESTAND** **PLANNR.** **BE-000**

PROJEKT Altes Zollhaus, Burgfelderstrasse 216, 4055 Basel **DATUM** 25.10.2021 **GEZ.** kb/kp **MST.** 1:100/A3

BAUHERRSCHAFT ARGE Burgfelderstrasse, Sierenzerstrasse 73, 4055 Basel **REV.** **PARZ.** 2771 **PR.NR.** 20-04

BÜCHLI PFAFF ARCHITEKTEN dipl. Architekten FH, Oetlingerstrasse 41a, 4057 Basel, www.buechli-pfaff.ch



FASSADEN **BESTAND** **PLANNR.** **VP-000**

PROJEKT Altes Zollhaus, Burgfelderstrasse 216, 4055 Basel **DATUM** 25.10.2021 **GEZ.** kb/kp **MST.** 1:100/A3

BAUHERRSCHAFT ARGE Burgfelderstrasse, Sierenzerstrasse 73, 4055 Basel **REV.** **PARZ.** 2771 **PR.NR.** 20-04

BÜCHLI PFAFF ARCHITEKTEN dipl. Architekten FH, Oetlingerstrasse 41a, 4057 Basel, www.buechli-pfaff.ch